



PROSPETTO OVEST

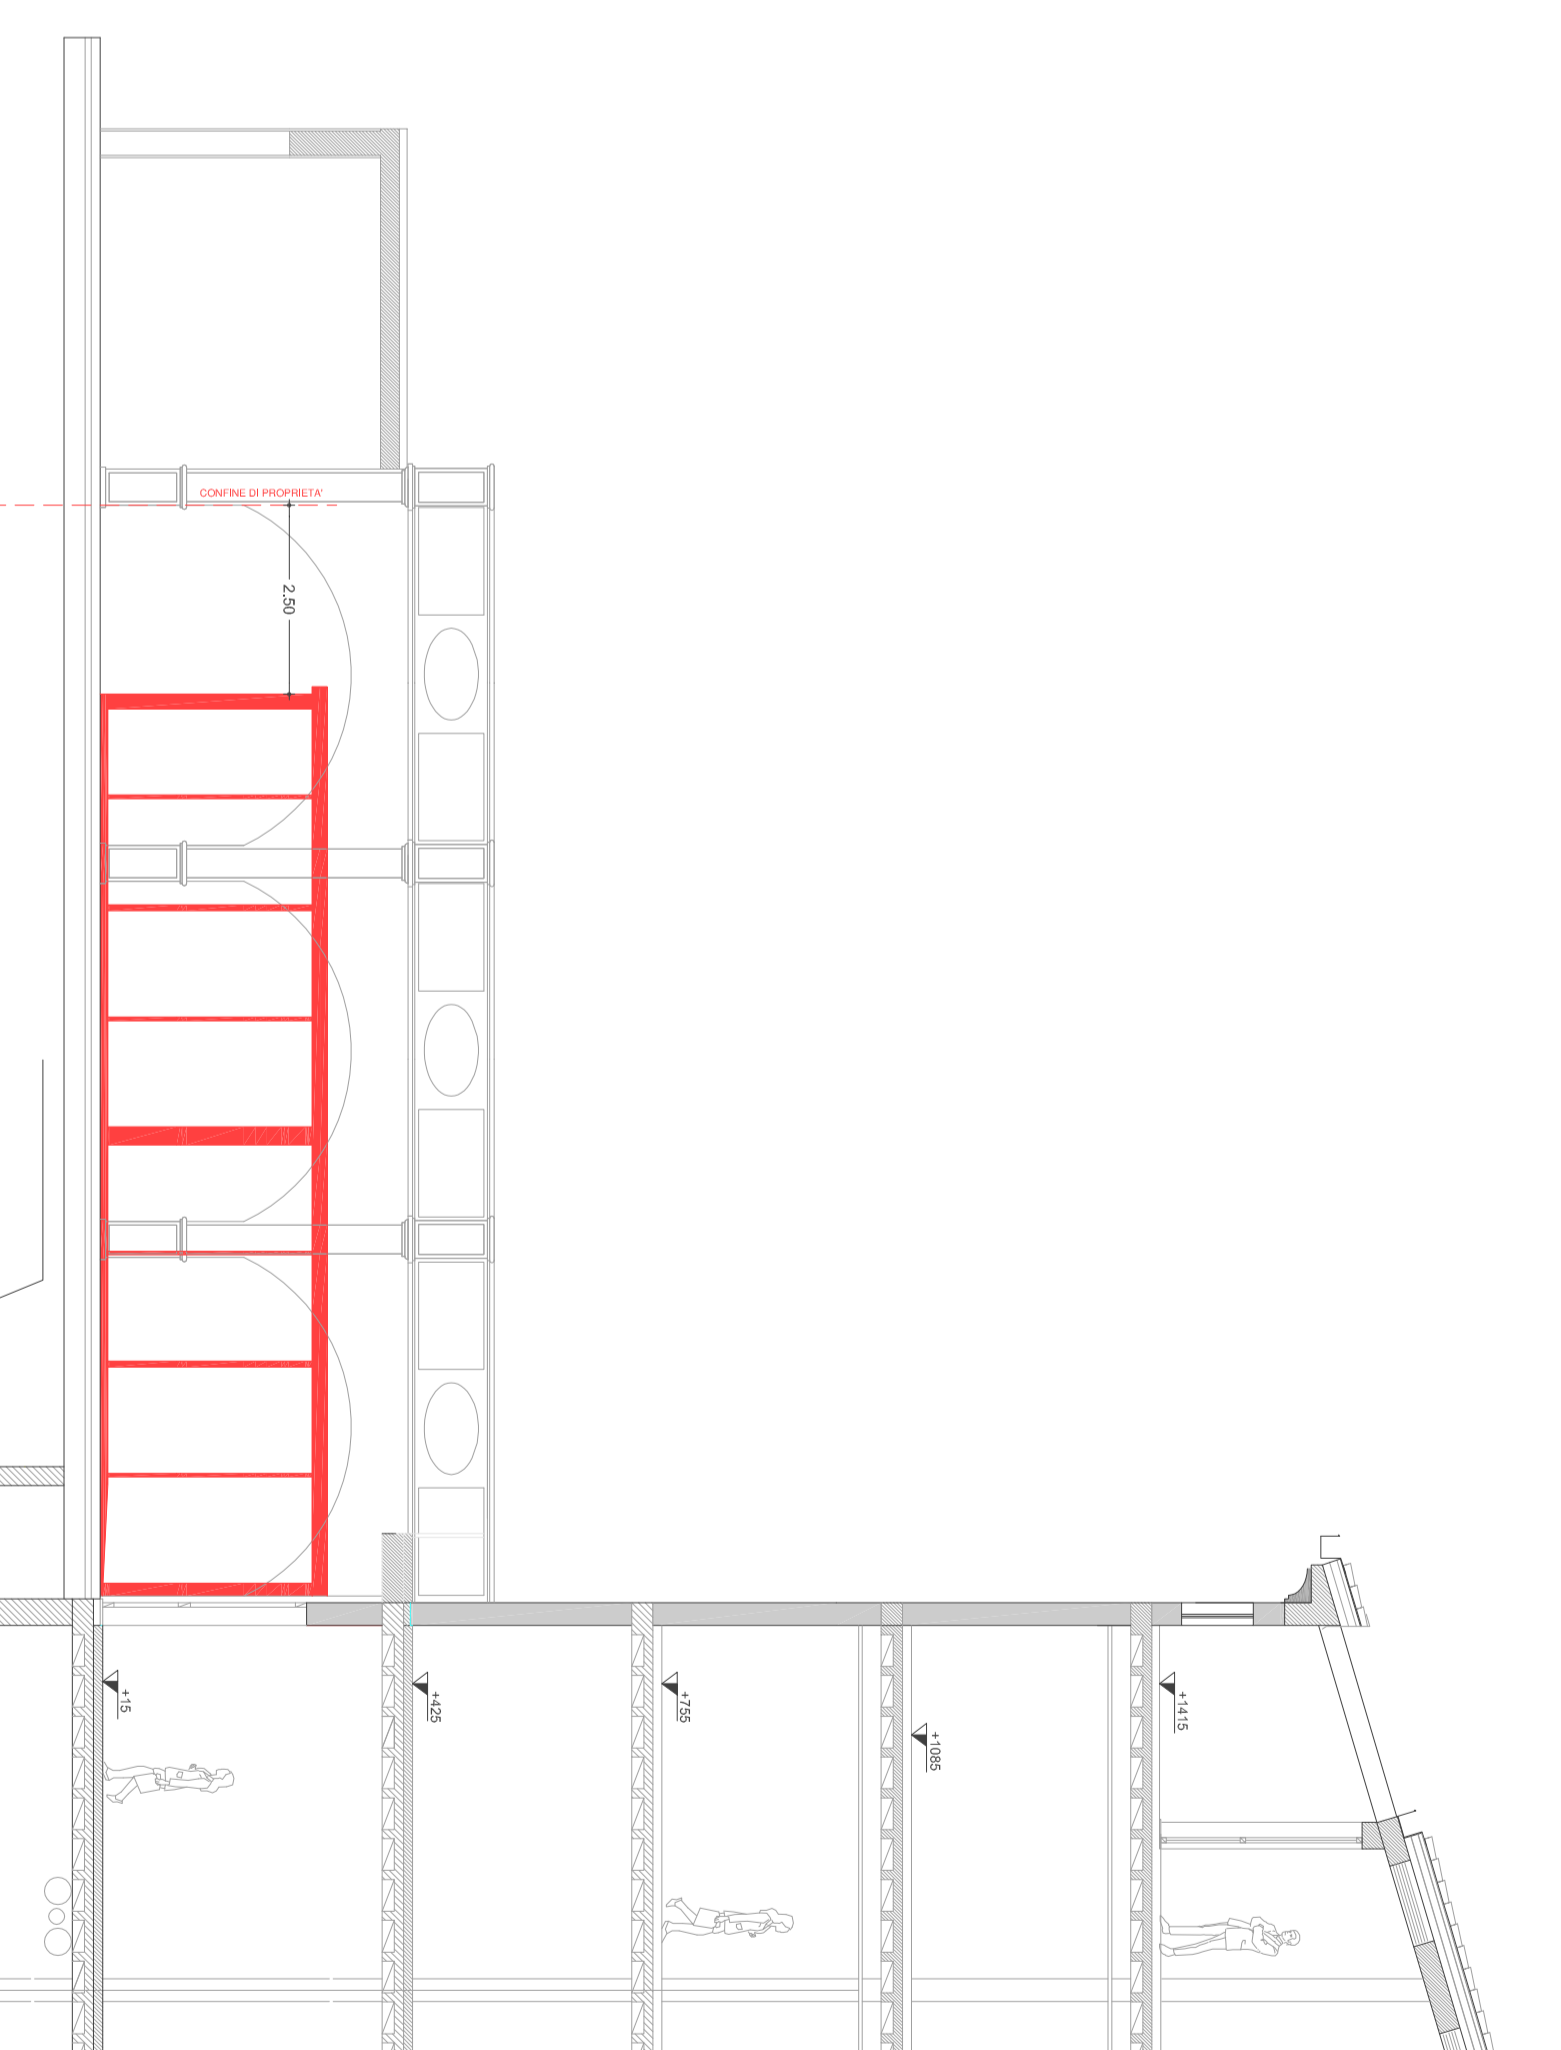

PROSPETTO SUD

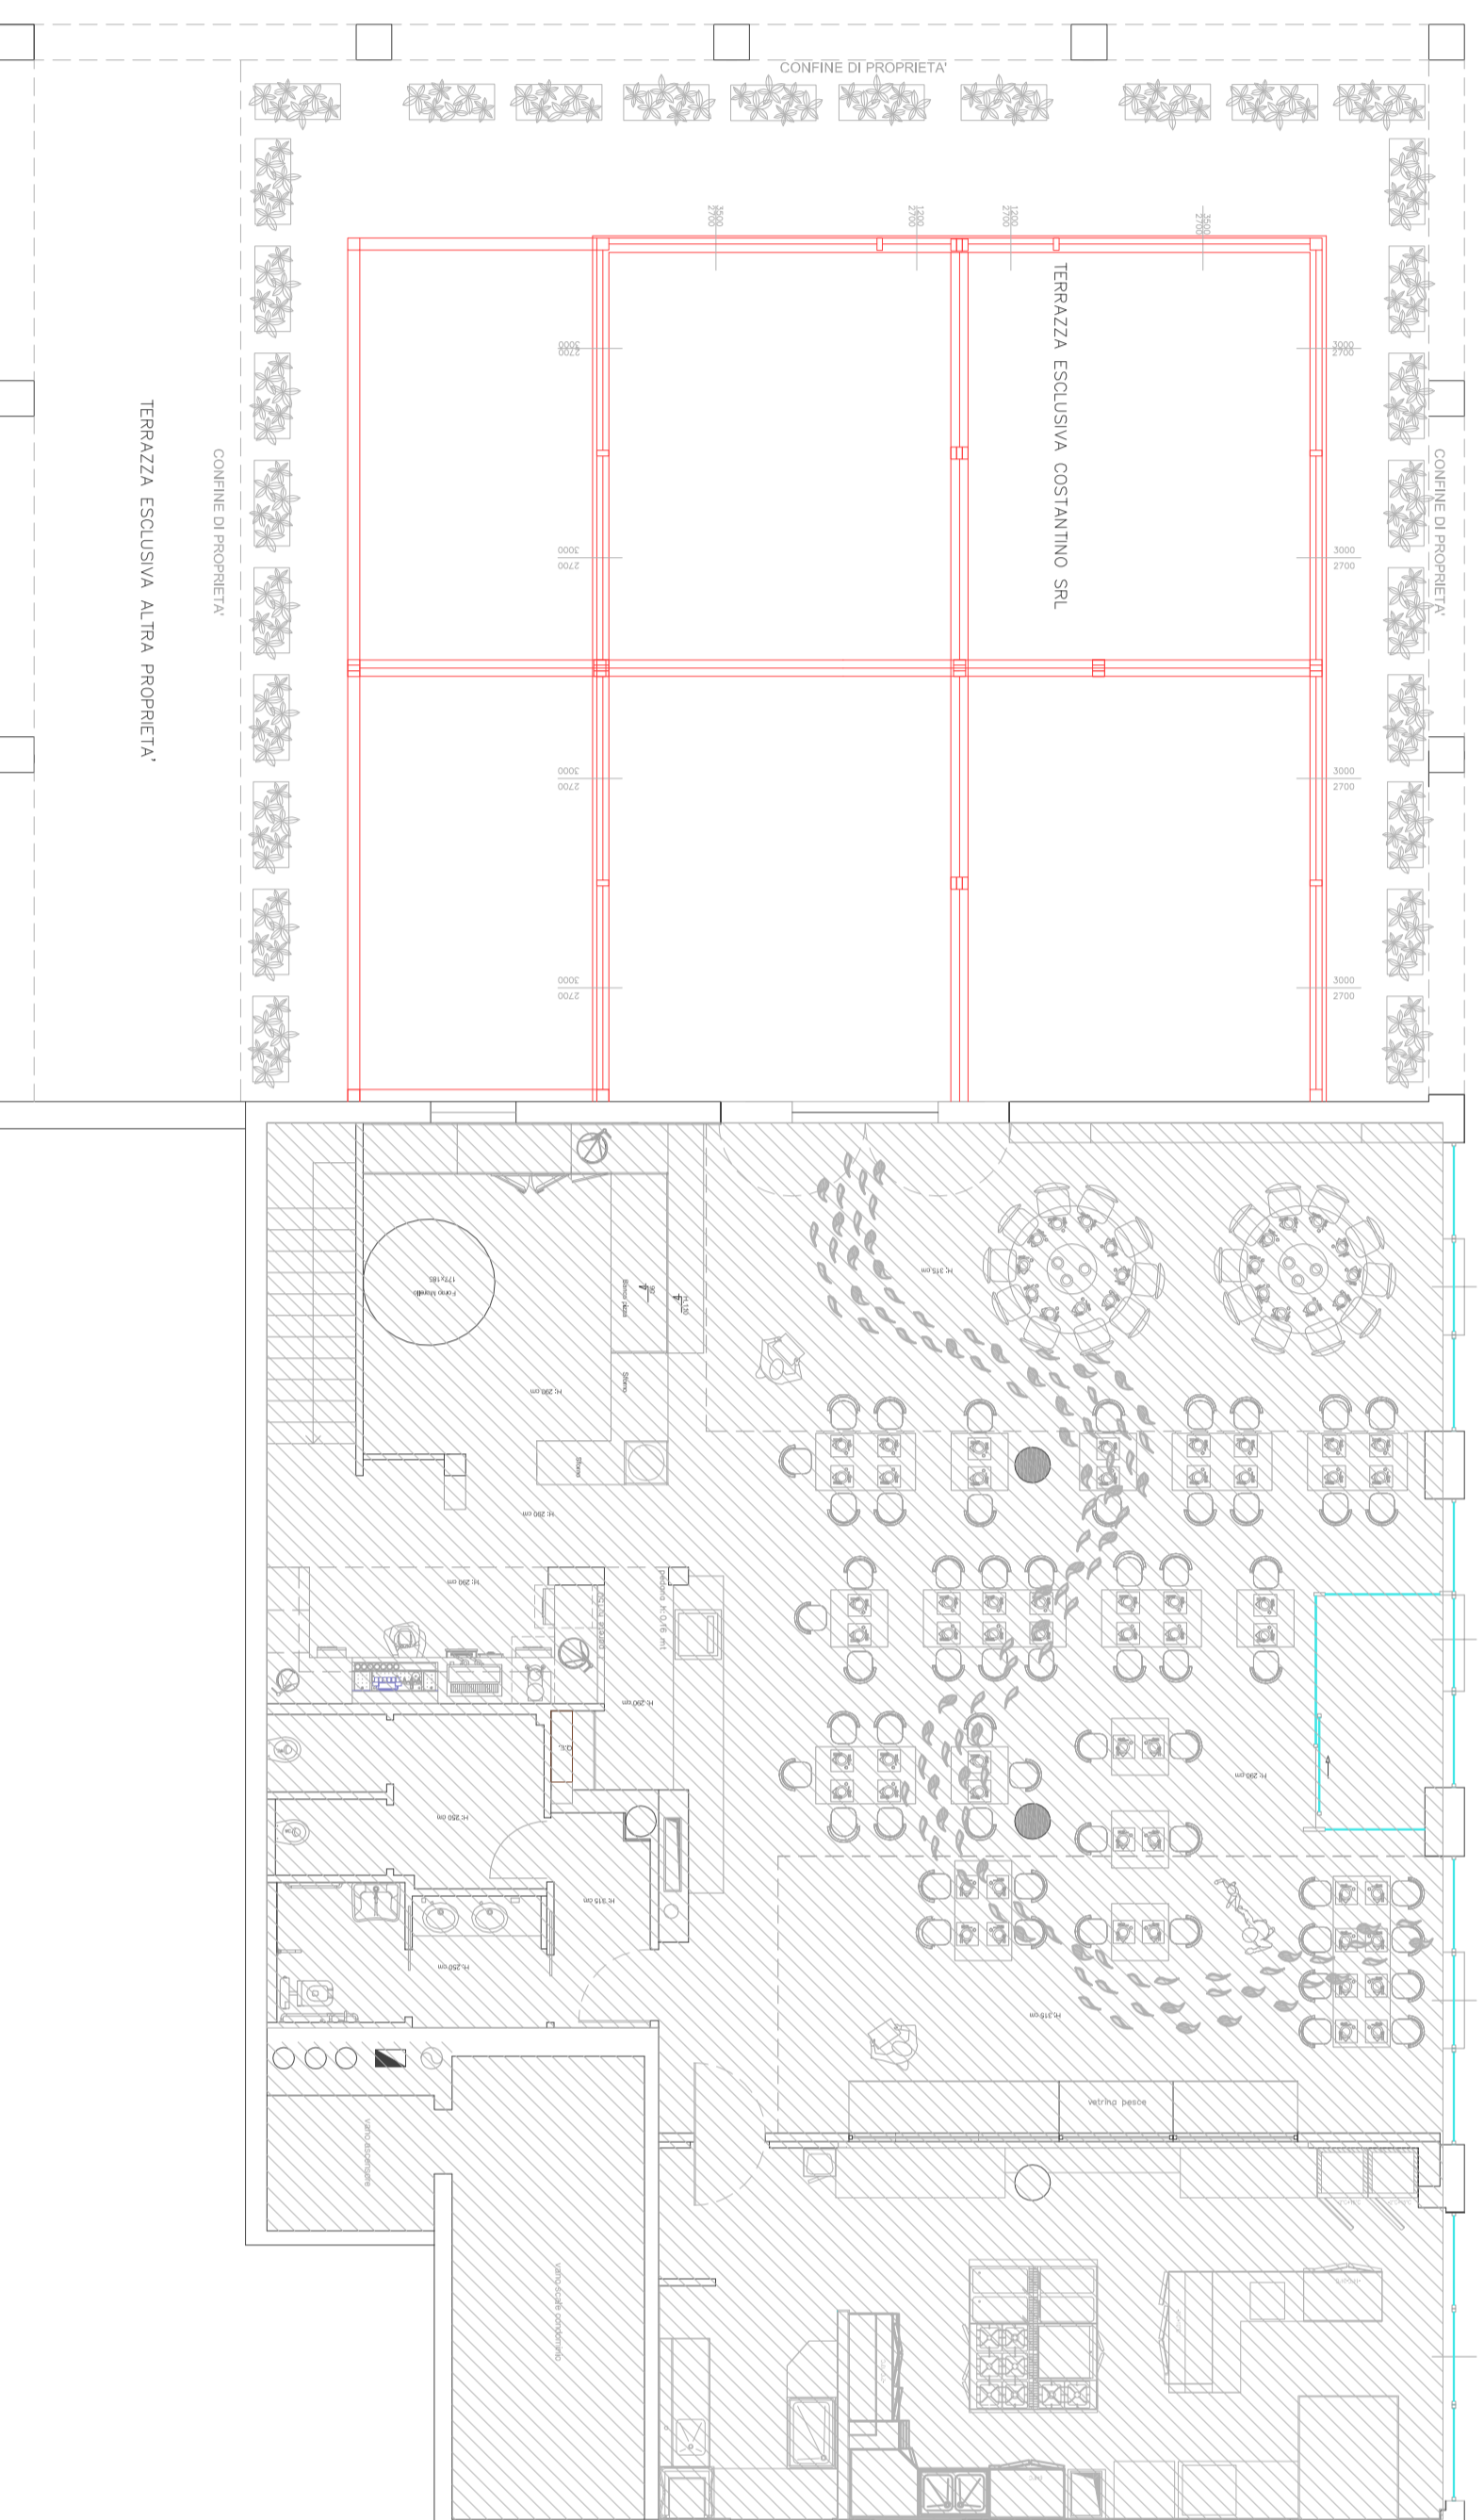

PIANTA STATO COMPARATIVO - scala 1:100



P. n°: 03462280188
 C.F. VANI DAA SARGO AYSRL
 Geometri di Bergamo n. 4225
 Via Uboldi 10
 24121 Bergamo
 alex vanotti
 e-mail: a.gesmetra@alexvanotti.com
 info: andro@alexvanotti.com

COMUNE DI BREMBATE DI SOPRA
 Provincia di Bergamo

COMMITTENTE:
 COSTANTINO SRL

PROGETTO:
 RICHIESTA AVVIO PROCEDIMENTO IN VARIANTE PGT
 REALIZZAZIONE DEHOR ESTERNO RISTORANTE

LOCALITA':
 Piazza Giovanni Paolo II n. 7 - Brembate di Sopra

OGGETTO:
 PIANTE E PROSPETTI - stato comparativo

FILE NAME:

VARIANTI PROGETTO:

DATA	OGGETTO VARIANTE

IL COMMITTENTE	DIREZIONI LAVORI

TECNICO PROGETTISTA	IMPRESA ESECUTRICE

PROGETTISTA ARCHITETTONICO:
 Geom. Alex Vandi

STAFF PROGETTAZIONE:
 DataGeom, Anna Facchetti

DATA:
 11/03/2021

SCALA:
 1:100

TAVOLA
03

LA PROPRIETA' DI QUESTO DISEGNO E' RISERVATA A TERMINI D'USO E' VIETATA LA RIPRODUZIONE ANCHE PARZIALE SENZA NOSTRA AUTORIZZAZIONE SCRITTA