


PIANTA STATO DI PROGETTO - scala 1:100

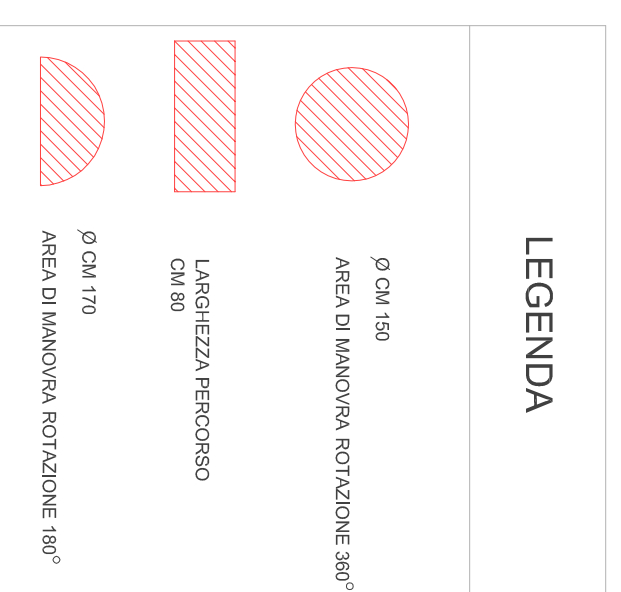

GEOMETRA

P.iva : 03462230168  
 C.F. VNT LXA 84P03 A794L  
 Geometra/Albo dei Geometri  
 di Bergamo n. 4225

**alex vanotti**  
 Via Unita d'Italia 3, 24030 Barzana  
 tel. 3922160570  
 e-mail: a.geometravannotti@gmail.com  
 info@studiogeometriale@gmail.com

**COMUNE DI BREMBATE DI SOPRA**  
 Provincia di Bergamo

COMMITTENTE:  
**COSTANTINO SRL**

PROGETTO:  
**RICHIESTA AVVIO PROCEDIMENTO IN VARIANTE PGT  
 REALIZZAZIONE DEHOR ESTERNO RISTORANTE**

LOCALITA':  
**Piazza Giovanni Paolo II n. 7 - Brembate di Sopra**

OGGETTO:  
**Verifica superamento barriere architettoniche**

FILE NAME:

VARIANTI PROGETTO:

DATA	OGGETTO VARIANTE

IL COMMITTENTE \_\_\_\_\_ DIREZIONI LAVORI \_\_\_\_\_

TECNICO PROGETTISTA \_\_\_\_\_ IMPRESA ESECUTRICE \_\_\_\_\_

PROGETTISTA ARCHITETTONICO: STAFF PROGETTAZIONE:  
 Geom. Alex Vanotti Dott. Geom. Anna Facchetti

DATA: **11/03/2021**

SCALA: **1:100**

TAVOLA  
**05**

LA PROPRIETA' DI QUESTO DISEGNO E' RISERVATA. A TERMINI DI LEGGE NE E' VIETATA LA RIPRODUZIONE ANCHE PARZIALE SENZA NOSTRA AUTORIZZAZIONE SCRITTA