

IMPIANTI A RETE: IMPIANTO DI TELERISCALDAMENTO

Edifici esistenti Edifici futuri

Identificativo in mappa	Descrizione
01	Municipio
02	Asilo Nido
03	Scuola Elementare + palestra+ Osservatorio
04	Scuola Media
05	Biblioteca e Centro anziani
06	Casa di Riposo
07	Piscina
08	Palazzetto dello sport
09	Centro sportivo
10	Calcetto coperto
11	Campo sportivo
12	Assorbitore
13	Consultorio ex OMNI
14	Oratorio
16	Osservatorio
17	Teatro comunale
18.1	P.I.I._Negozzi comunali
18.2	P.I.I._Palazzo polifunzionale
18.3	P.I.I._Palazzo residenziale
19	Nuova scuola infanzia
21	Condominio residenziale 2
22	Espansione futura 1
23	Espansione futura 2
24	Espansione futura 3
15	Centro Alzheimer
20	Condominio residenziale 1
⊗	Numerazione nodi rete teleriscaldamento e rete teleraffreddamento

Rete	Descrizione
—	Tubazioni mandata rete teleriscaldamento
—	Tubazioni ritorno rete teleriscaldamento
—	Tubazioni mandata rete teleraffreddamento
—	Tubazioni ritorno rete teleraffreddamento
—	Percorso tubazioni rete teleriscaldamento e teleraffreddamento previsto nel progetto appaltato ma modificato con la presente Perizia di Variante

Sottostazione di teleriscaldamento

Sottostazione di teleriscaldamento + teleraffreddamento


Cabina gas

Centrale di teleriscaldamento

Centrale di teleraffreddamento

Torre di raffreddamento

⊗ Numerazione nodi rete teleriscaldamento e rete teleraffreddamento

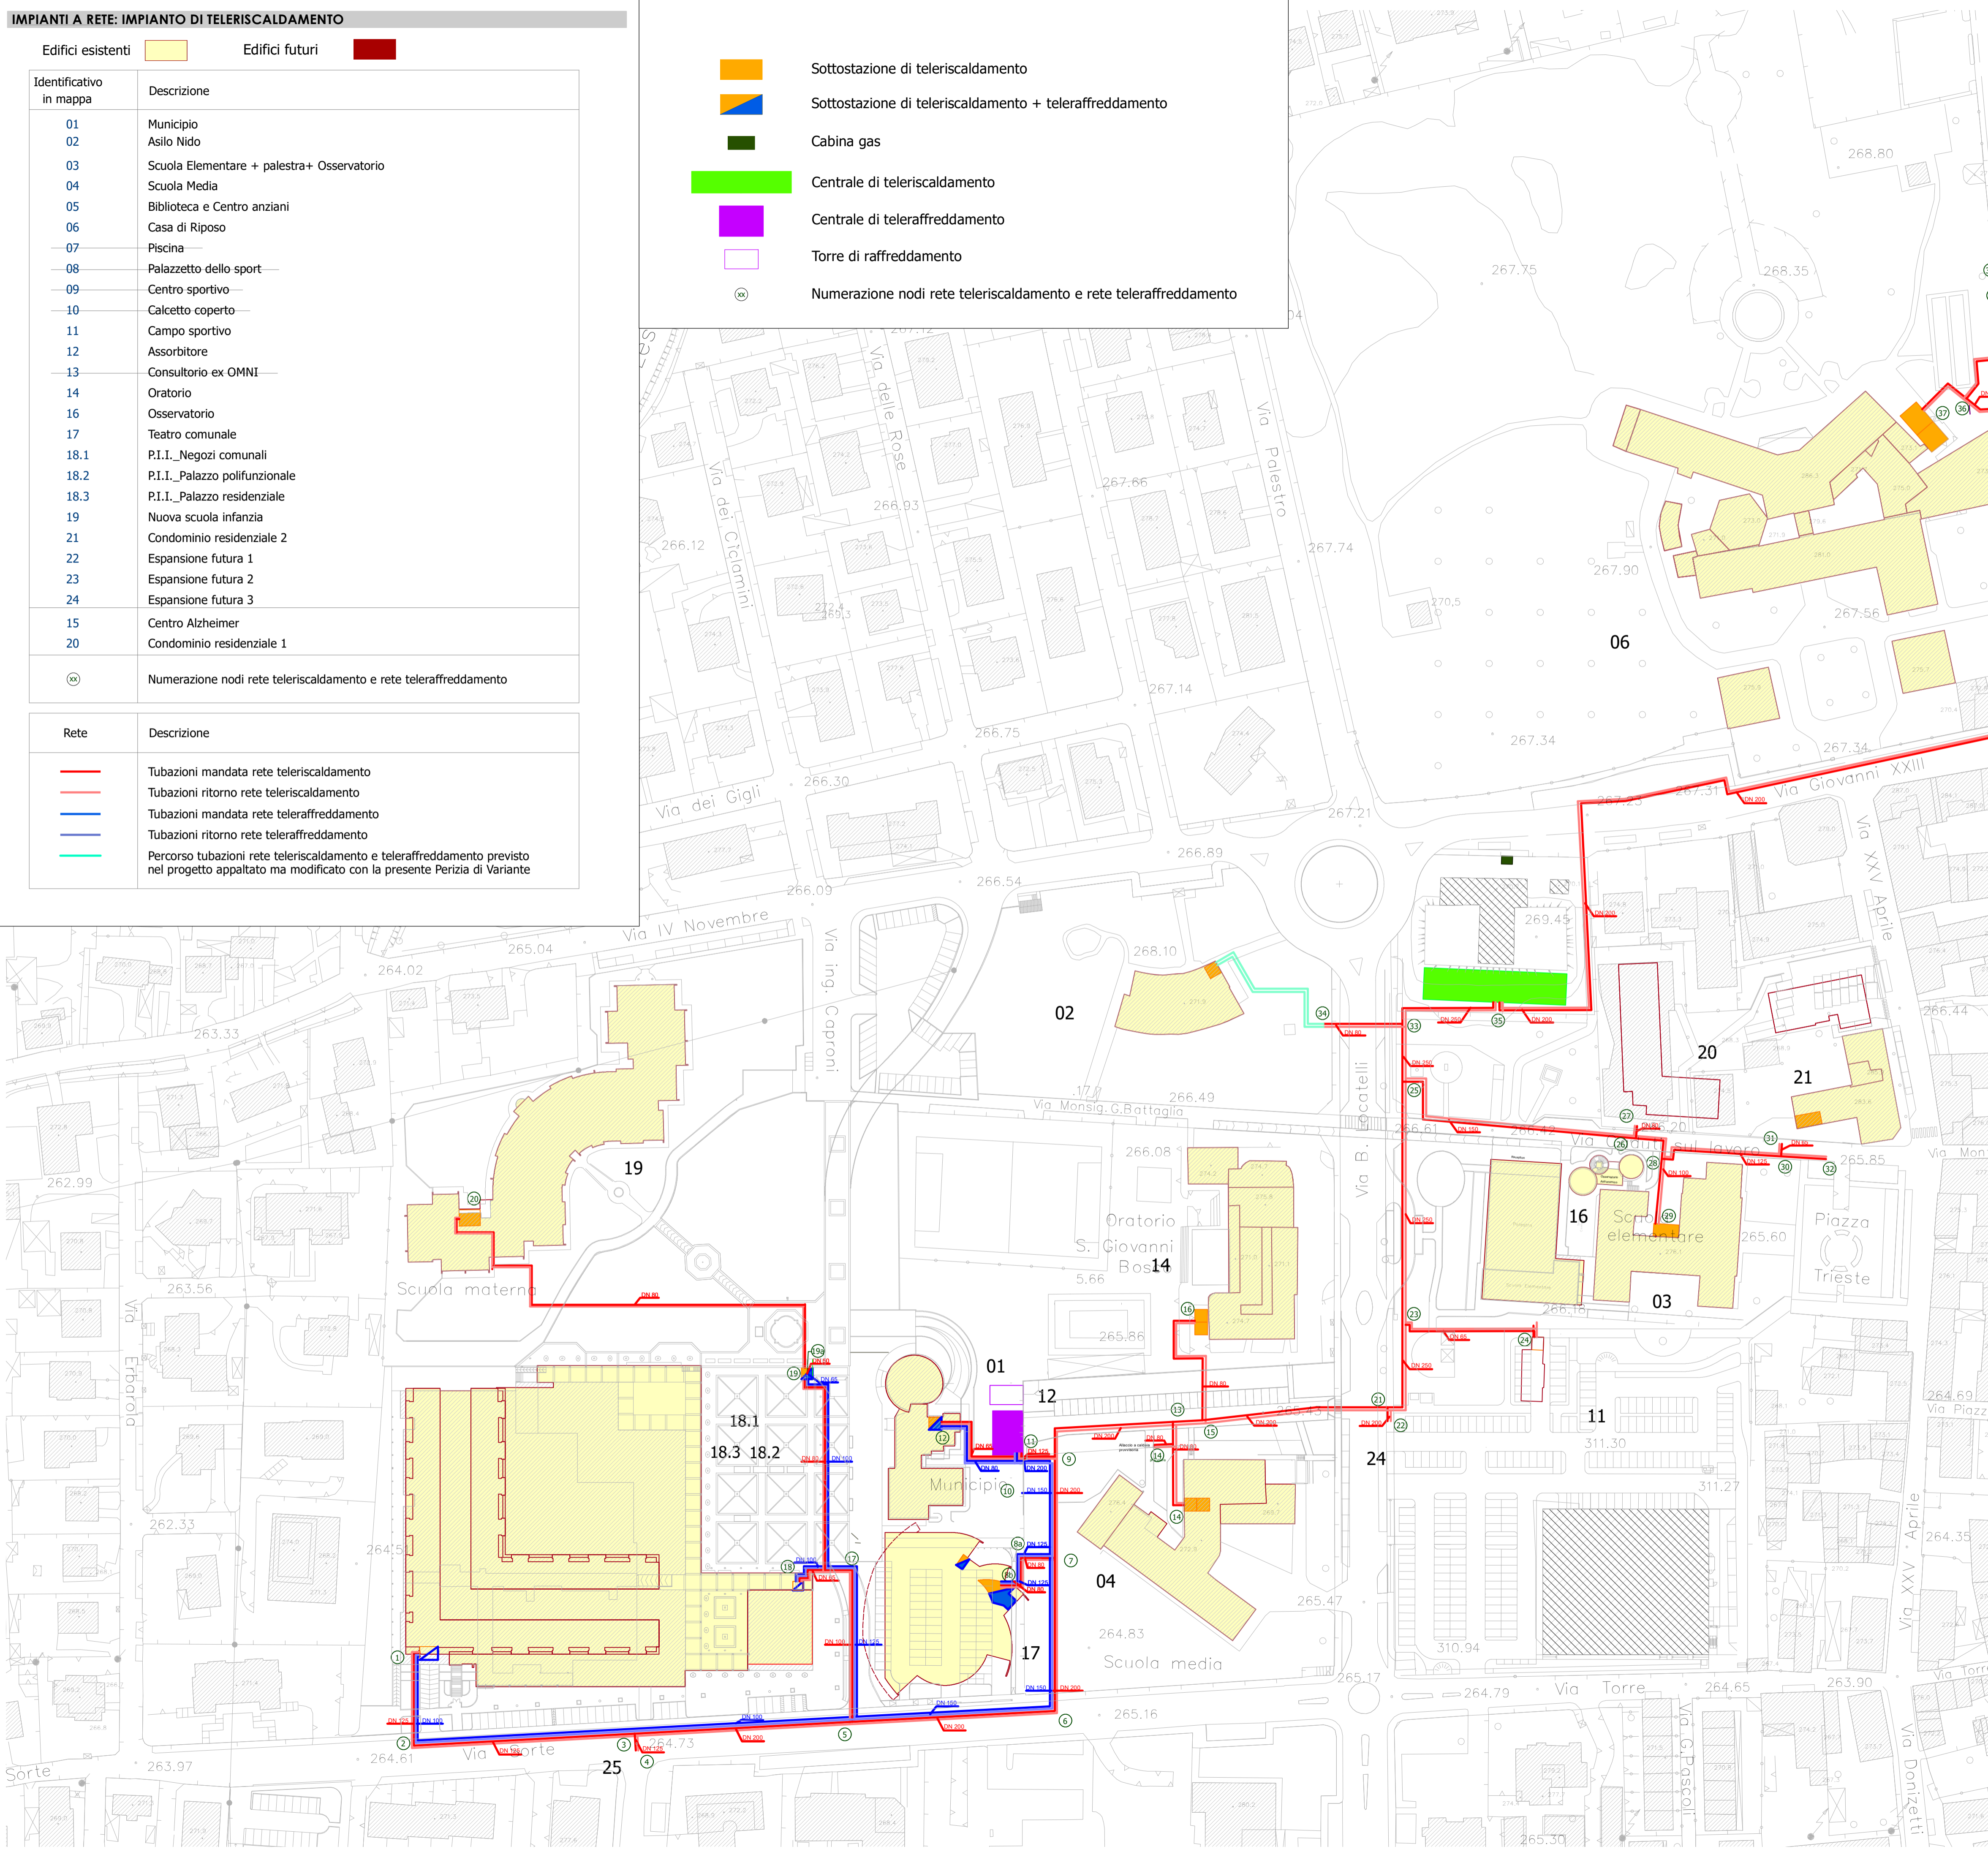

COMUNE DI BREMBATE DI SOPRA

Piano di Governo del Territorio

VARIANTE GENERALE

LR. n.12 del 11/03/2005

Coordinamento e Progetto:
dot. ing. PIERGUIDO PIAZZINI ALBANI
 collaboratori
ing. jr. Jennifer Santoro
arch. Elisa Ruocco
dot. Matia Brumana
 Studio Paesistico
STUDIO DRYOS - dot. Angelo Ghirelli - dot. Marcello Marcello
 Studio Geologico
dot. geol. Corrado Reguzzi

PIANO DEI SERVIZI

B6

Adottato con deliberazione del C.C. n. 55 del 18/06/2025
 Pubblicato sul B.U.R.L. n.31 del 30/07/2025
 Approvato con deliberazione del C.C. n. 37 del 22/12/2025
 Pubblicato sul B.U.R.L. n. del

Revisione n.	-	Data	Dicembre 2025	Scala	1:1.000
--------------	---	------	---------------	-------	---------